


СОГЛАСОВАНО:

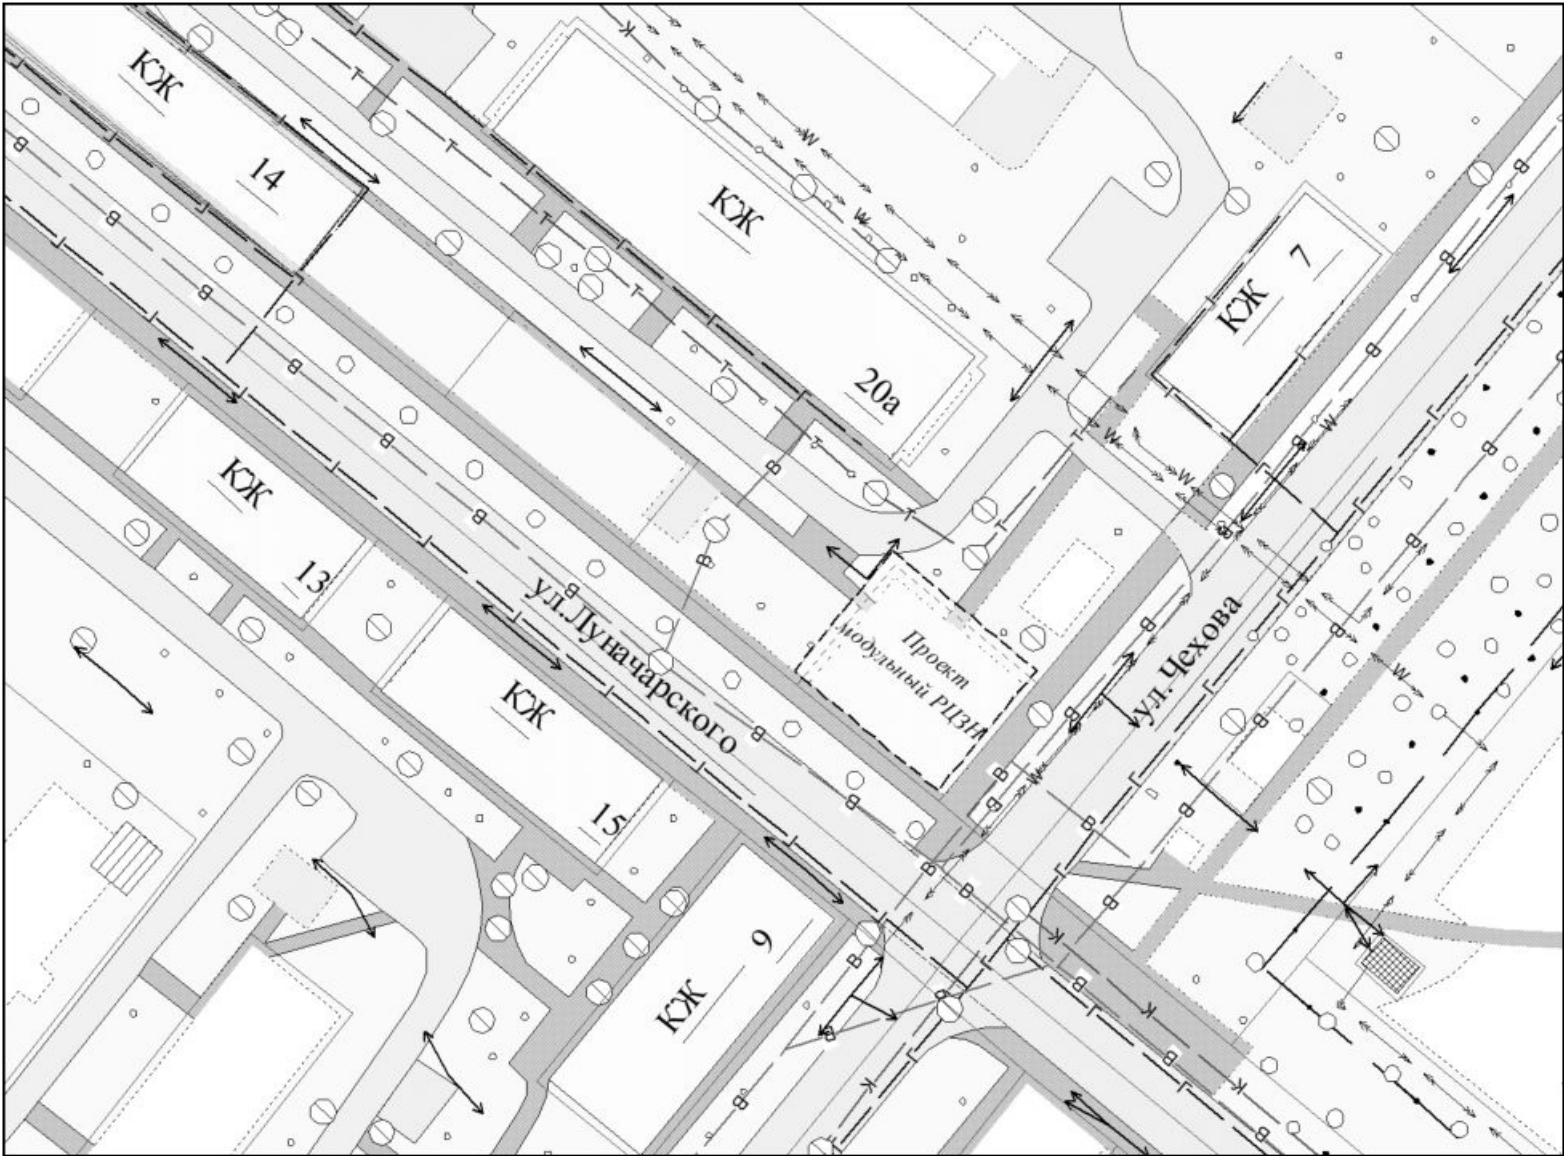

Изм.	Лист	№ докум	Подпись	Дата
Выполнил	Гильманова			
Проверил	Гильманова			

ИМЗ-2024-018120-ПМПТ

Проект планировки и межевания  
пересечения улиц Луначарского  
и Чехова г. Туймазы

Литера	Лист	Листов
ИП Гильманова г. Туймазы РБ		